


# LOINTAIN

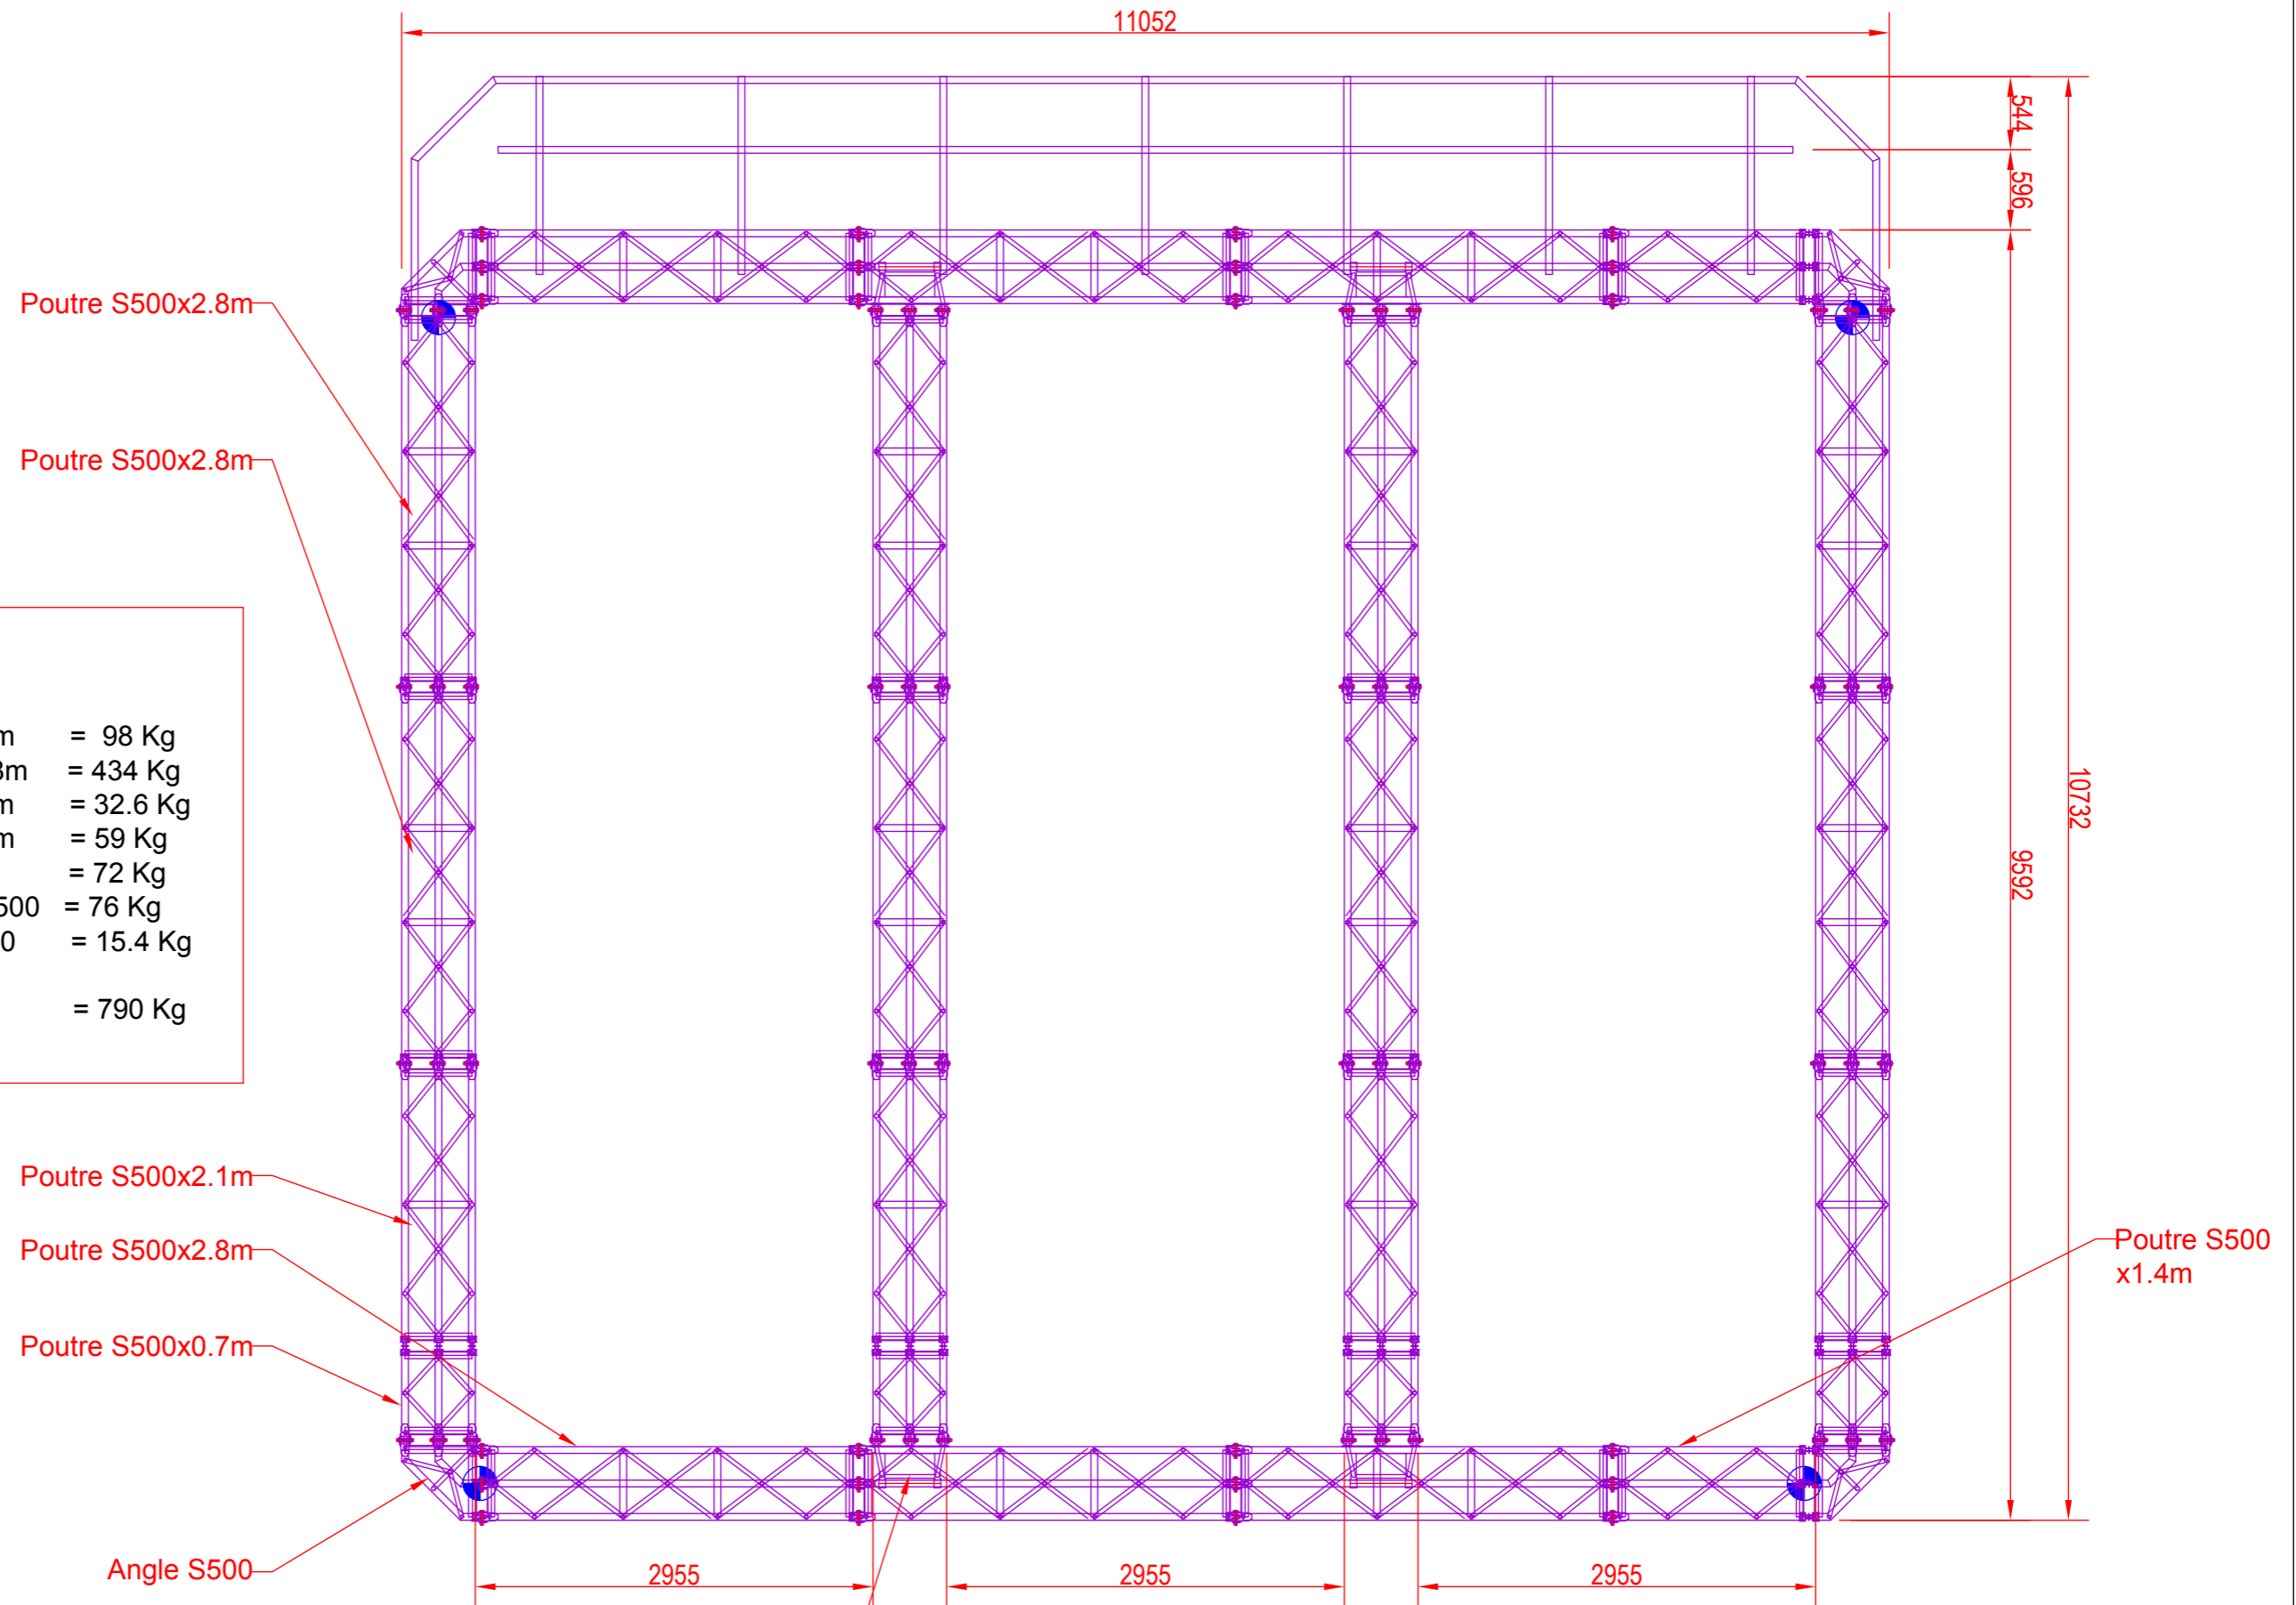


**Poids structure :**

4 Poutres S500x2.1m	= 98 Kg
14 Poutres S500x2.8m	= 434 Kg
2 Poutres S500x1.4m	= 32.6 Kg
4 Poutres S500x0.7m	= 59 Kg
4 Angles S500	= 72 Kg
4 Angles linéaires S500	= 76 Kg
34m de Tube alu Ø50	= 15.4 Kg
<b>Total</b>	<b>= 790 Kg</b>

## FACE

<b>ARTSCENO Sàrl</b> J.Pierangelo et Ph.Warrand www.artsceno.ch info@artsceno.ch	Scénographie d'équipement Rue de la coulouvrenière 8 CH-1204 Genève 022 328 03 04	Objet: Salle communale des eaux vives	Echelle: 1/50 en A3
		ADC	Date: 14.11.2011
		Plan détail Structure STACCO	Indice: A

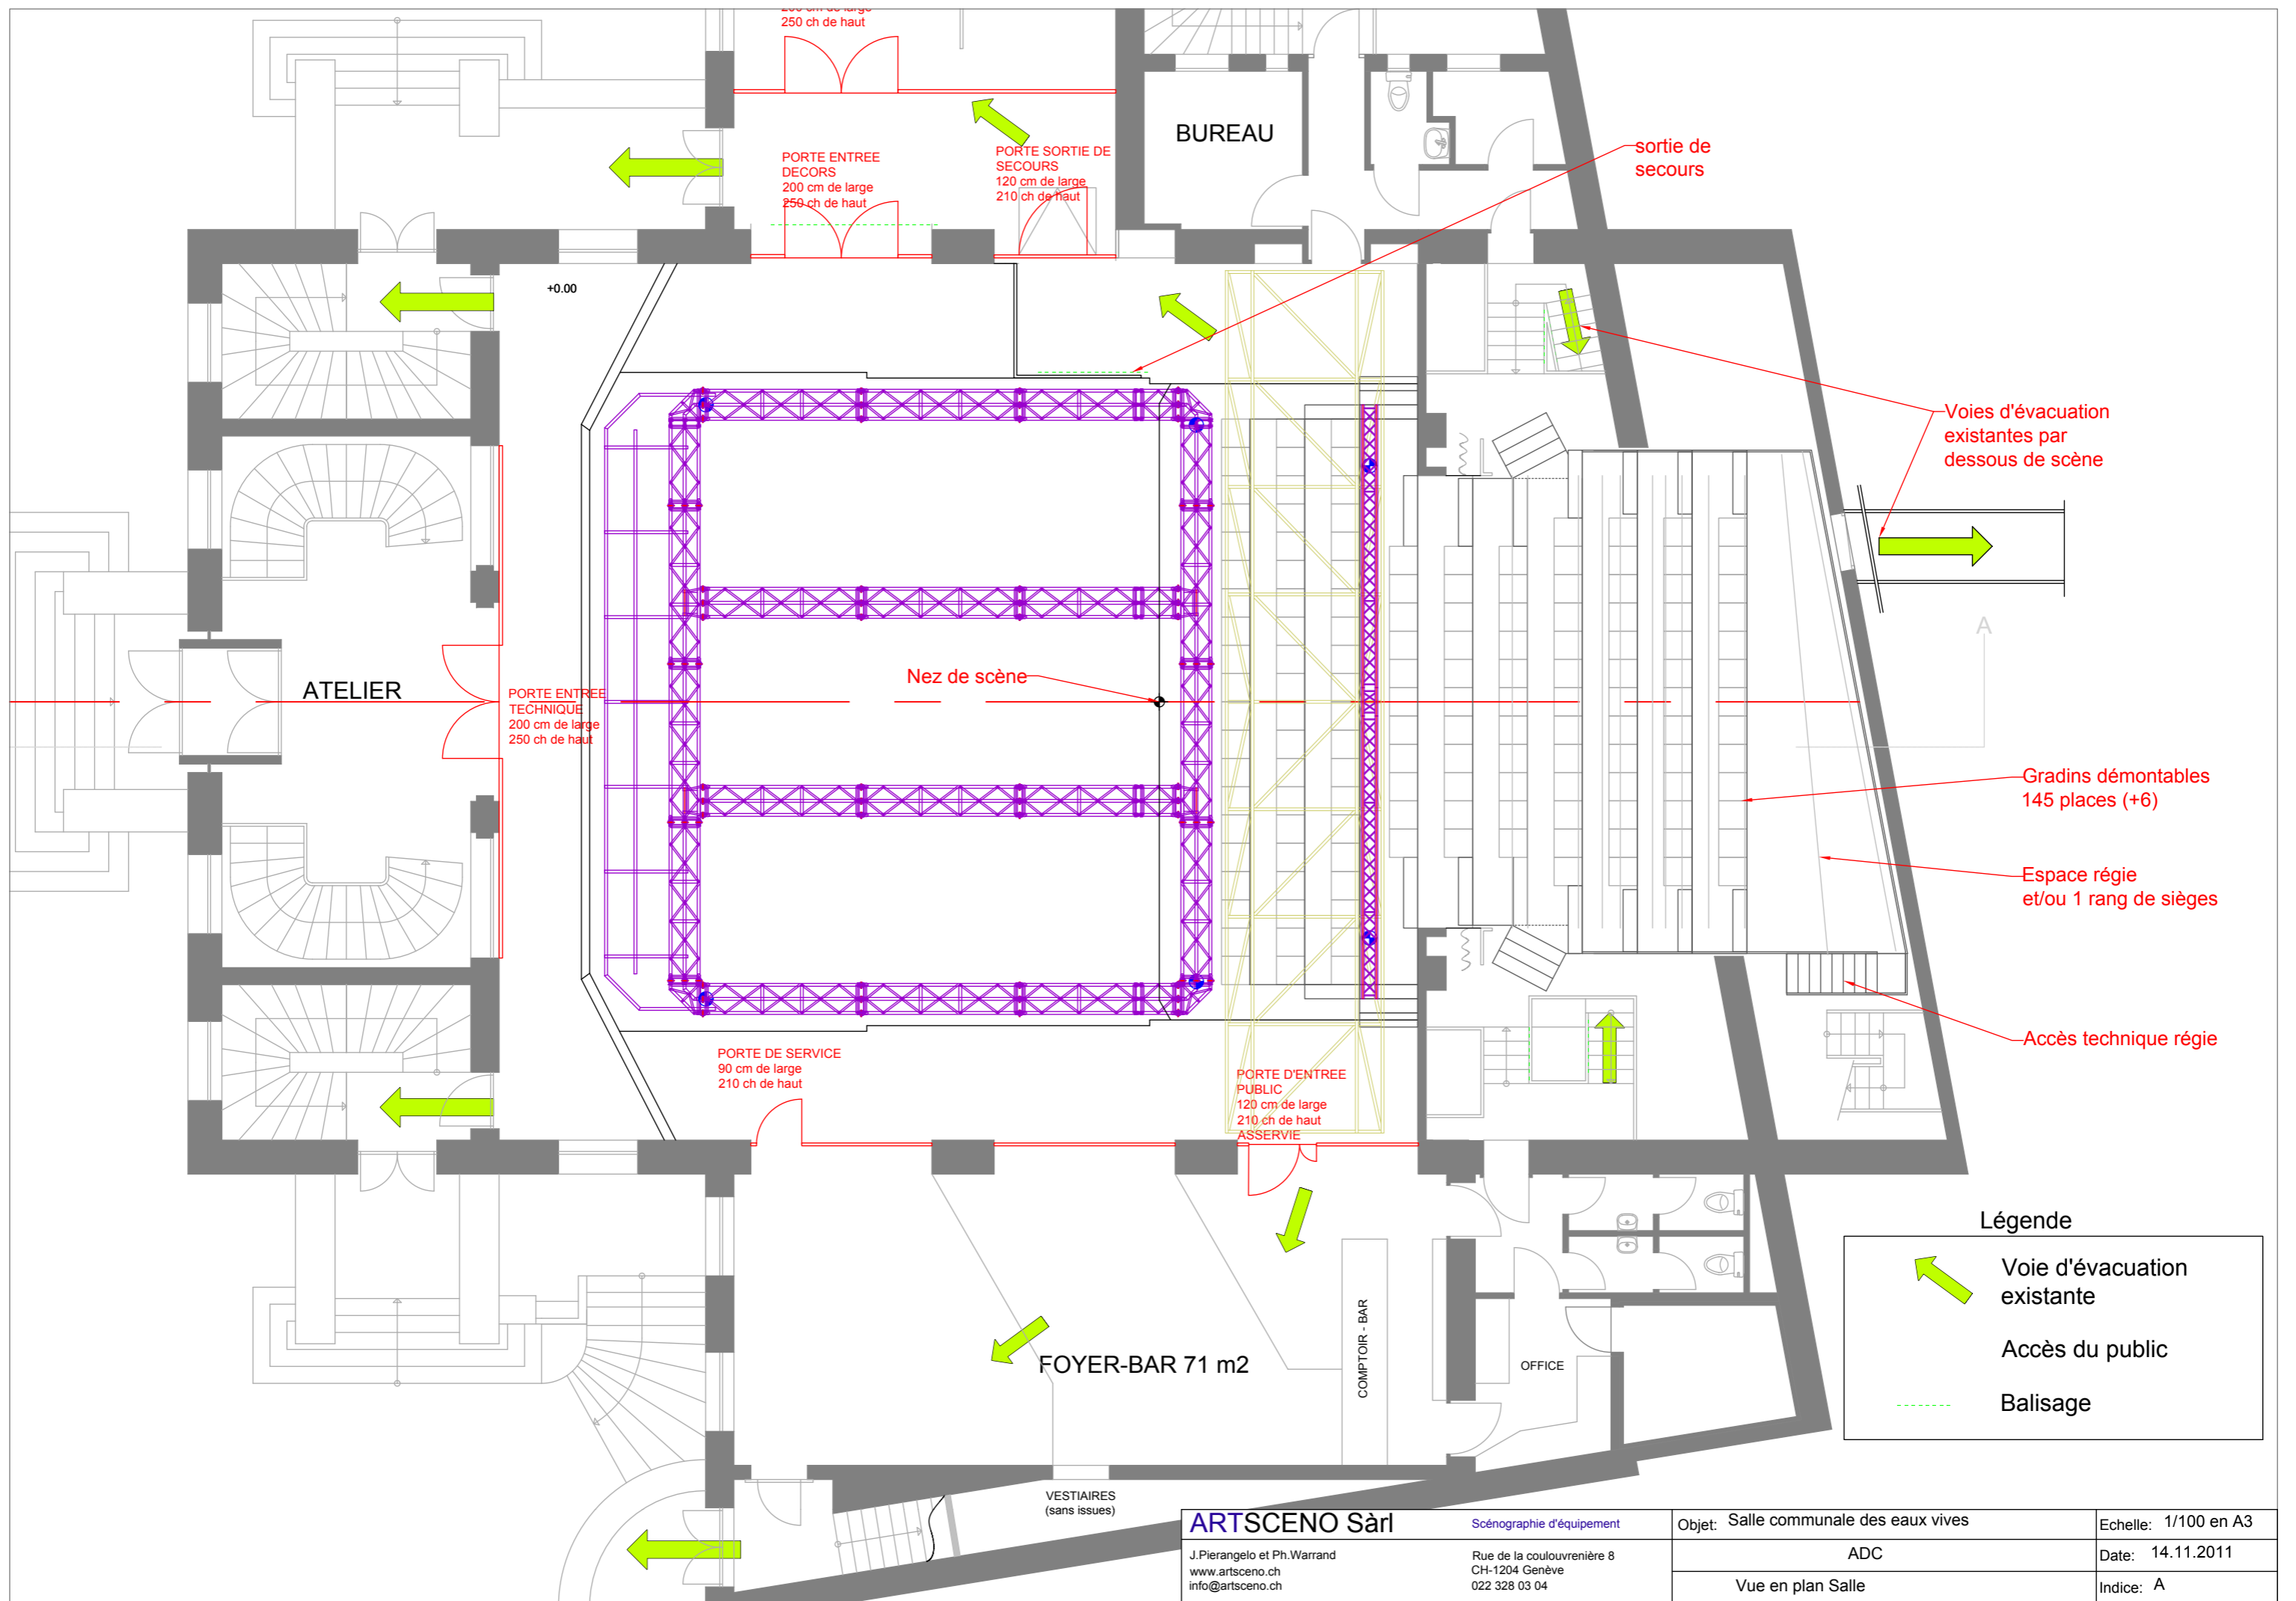

200 cm de large  
250 ch de haut

200 cm de large  
250 ch de haut

120 cm de large  
210 ch de haut

BUREAU

sortie de secours

Voies d'évacuation existantes par dessous de scène

ATELIER

PORTE ENTREE TECHNIQUE  
200 cm de large  
250 ch de haut

Nez de scène

Gradins démontables  
145 places (+6)

Espace régie et/ou 1 rang de sièges

Accès technique régie

PORTE DE SERVICE  
90 cm de large  
210 ch de haut

PORTE D'ENTREE PUBLIC  
120 cm de large  
210 ch de haut  
ASSERVIE

Légende

	Voie d'évacuation existante
	Accès du public
	Balisage


FOYER-BAR 71 m2

COMPTOIR - BAR


OFFICE

VESTIAIRES (sans issues)

<b>ARTSCENO</b> Sàrl J.Pierangelo et Ph.Warrand www.artsceno.ch info@artsceno.ch	Scénographie d'équipement Rue de la coulouvrenière 8 CH-1204 Genève 022 328 03 04	Objet: Salle communale des eaux vives	Echelle: 1/100 en A3
		ADC	Date: 14.11.2011
		Vue en plan Salle	Indice: A

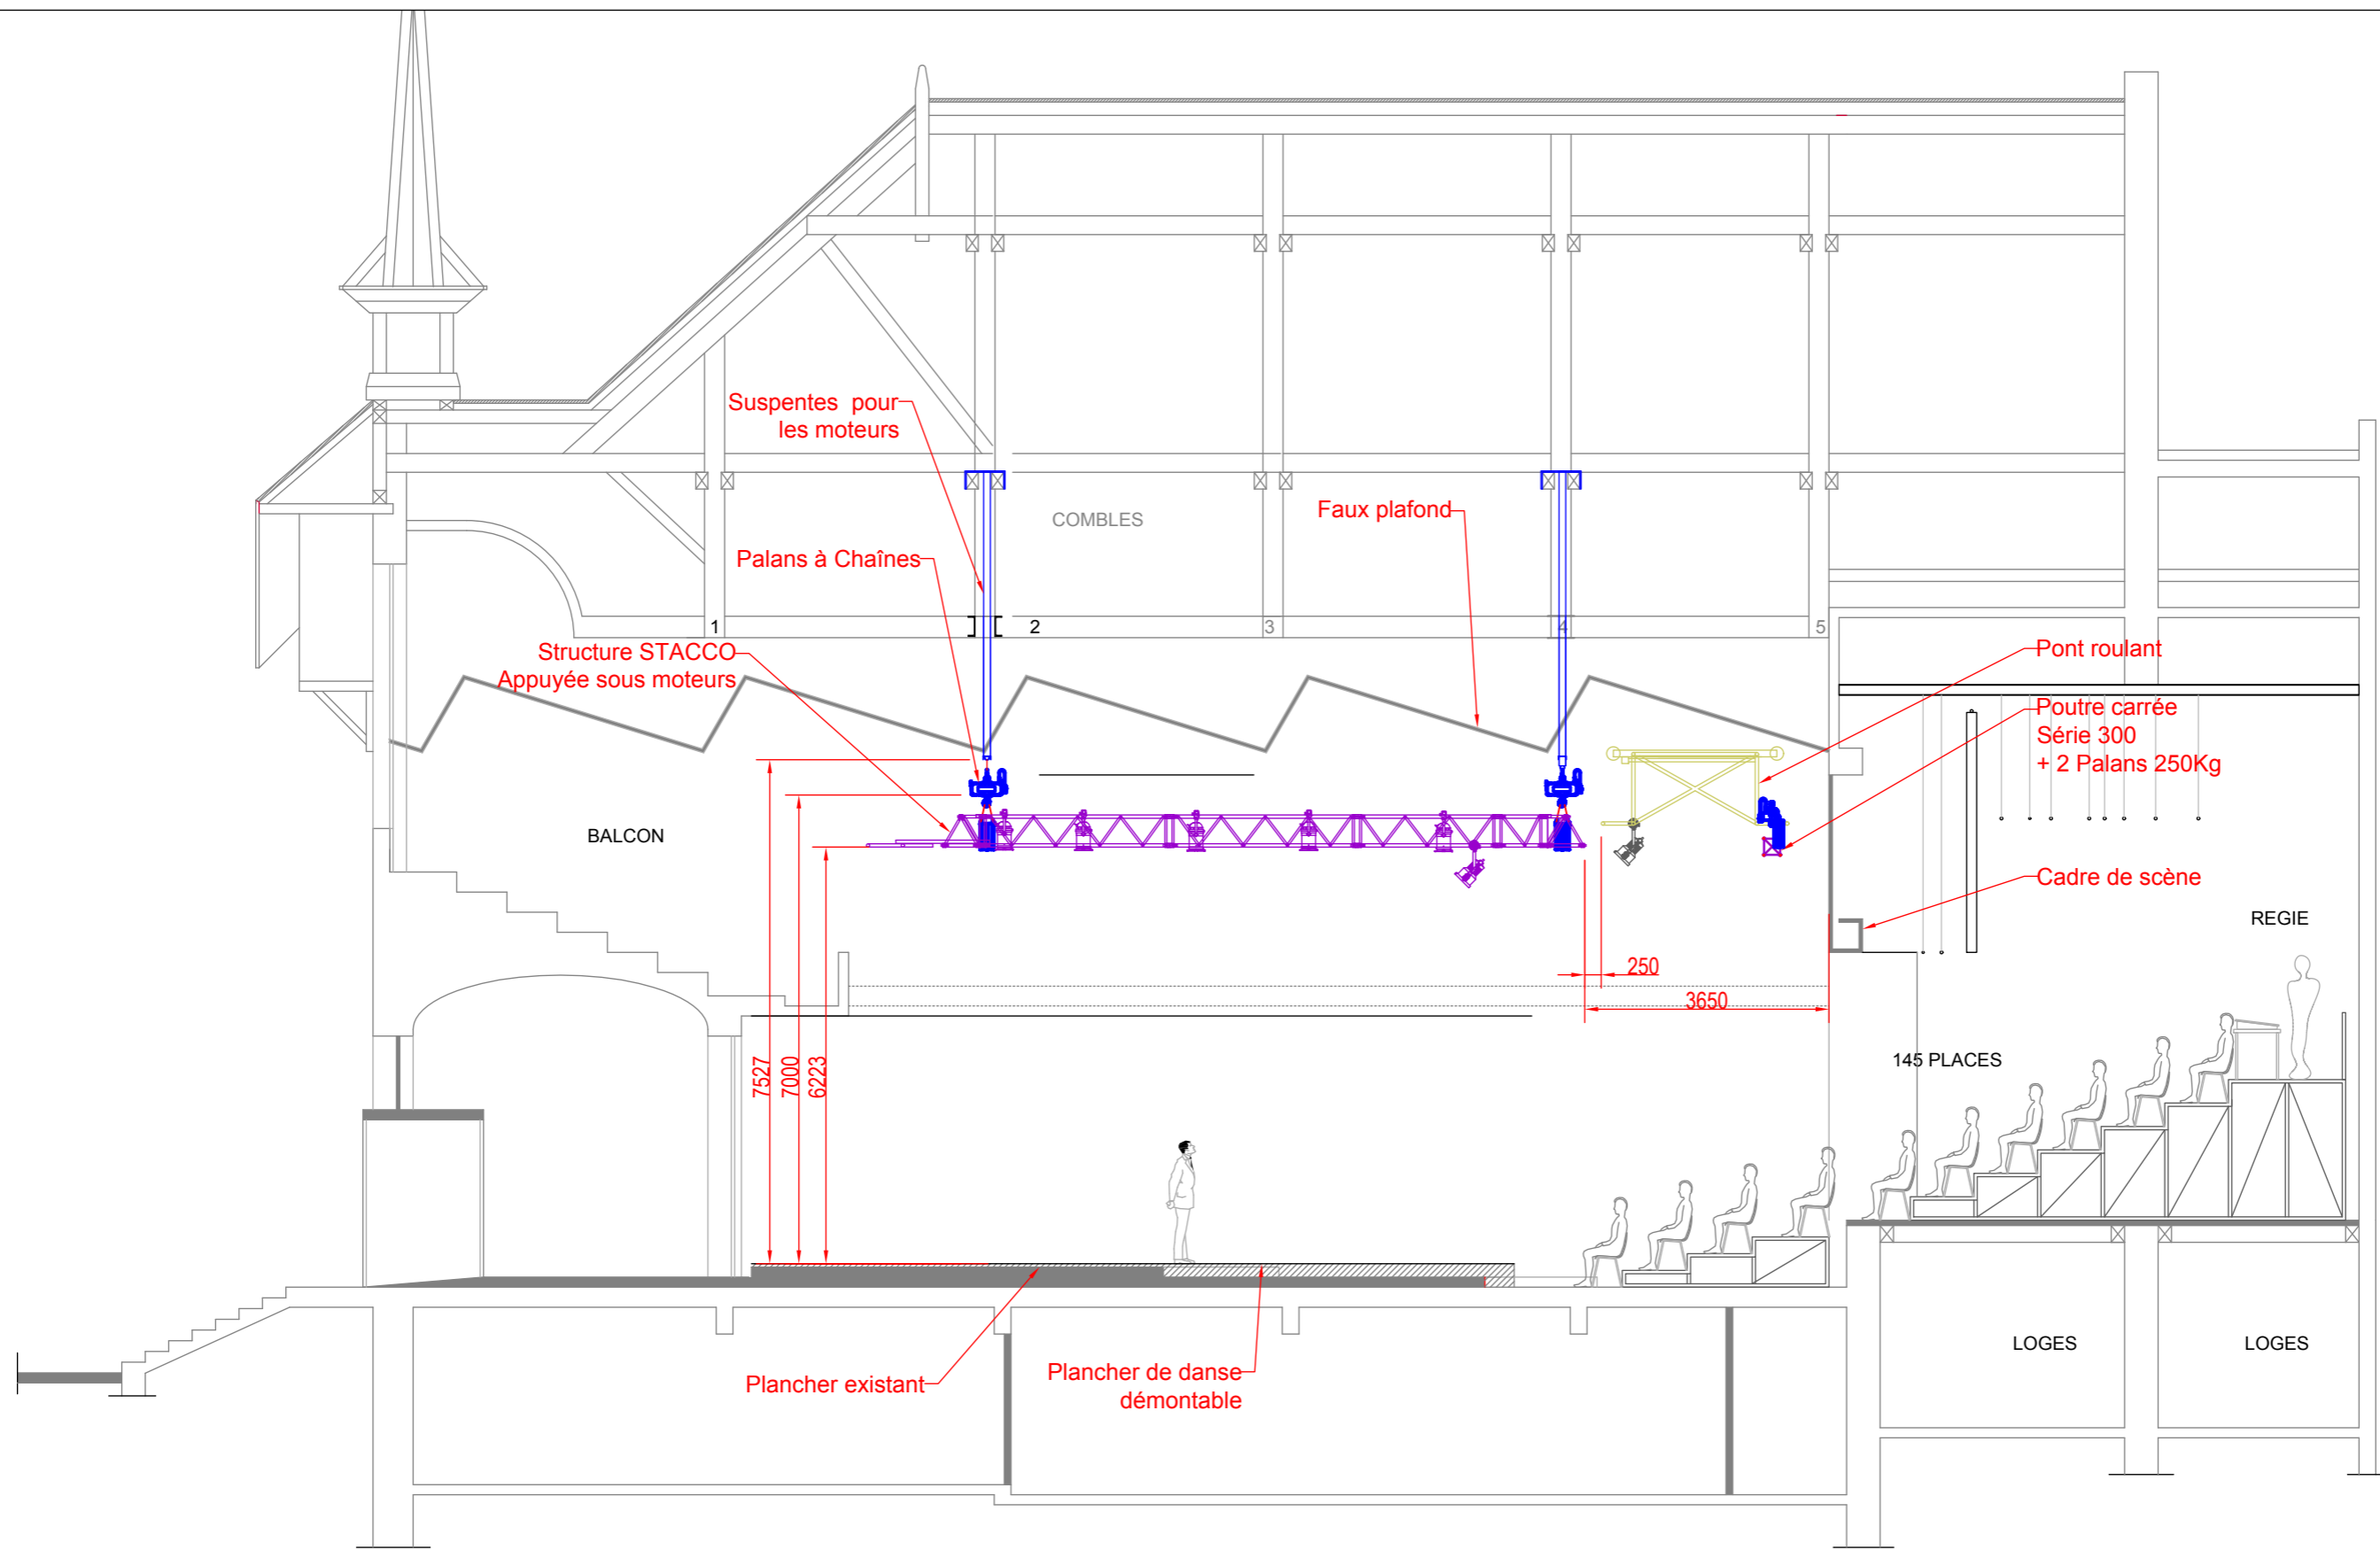

<b>ARTSCENO Sàrl</b> J.Pierangelo et Ph.Warrand www.artsceno.ch info@artsceno.ch	Scénographie d'équipement Rue de la coulouvrenière 8 CH-1204 Genève 022 328 03 04	Objet: Salle communale des eaux vives	Echelle: 1/100 En A3	
		ADC		Date: 14.11.2011
		Coupe sur Salle		Indice: A

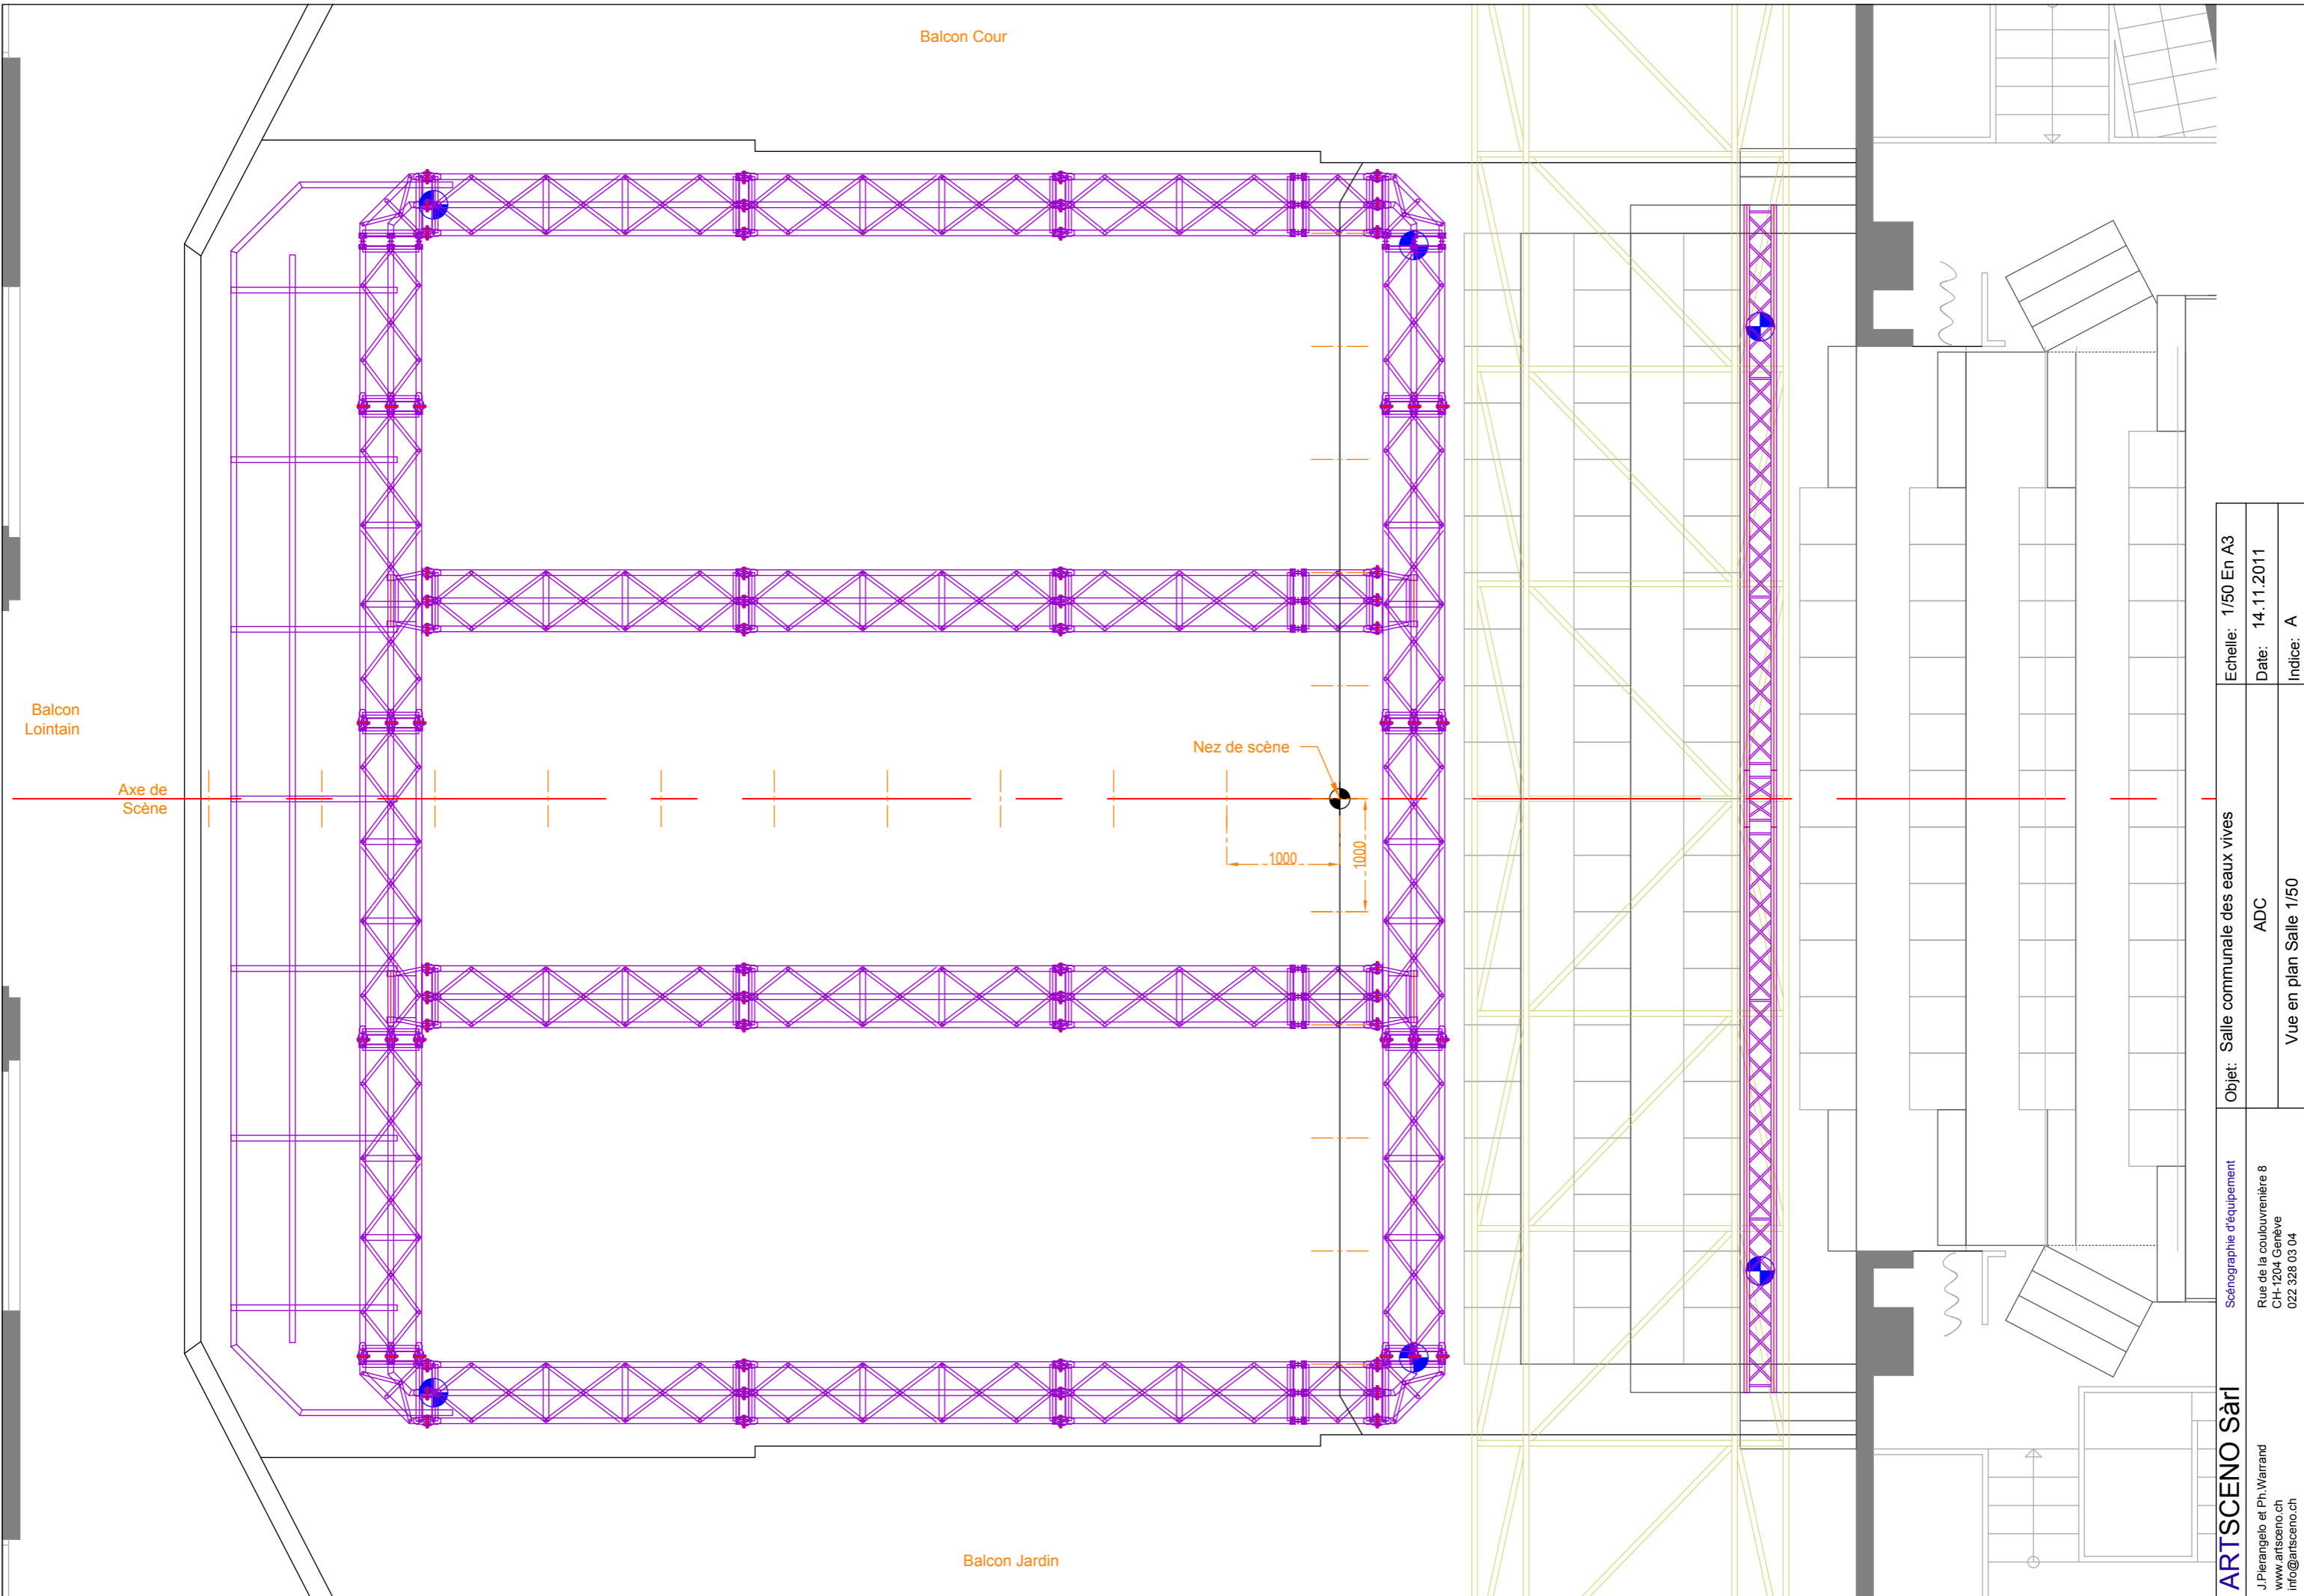

Balcon Lointain

Balcon Cour

Balcon Jardin

Axe de Scène

Nez de scène

1000

1000

**ARTSCENO Sàrl**

J. Pierangelo et Ph. Warrand  
 www.artsceno.ch  
 info@artsceno.ch

Scénographie d'équipement

Rue de la coulouvrenière 8  
 CH-1204 Genève  
 022 328 03 04

Objet: Salle communale des eaux vives


ADC

Vue en plan Salle 1/50


Echelle: 1/50 En A3

Date: 14.11.2011

Indice: A

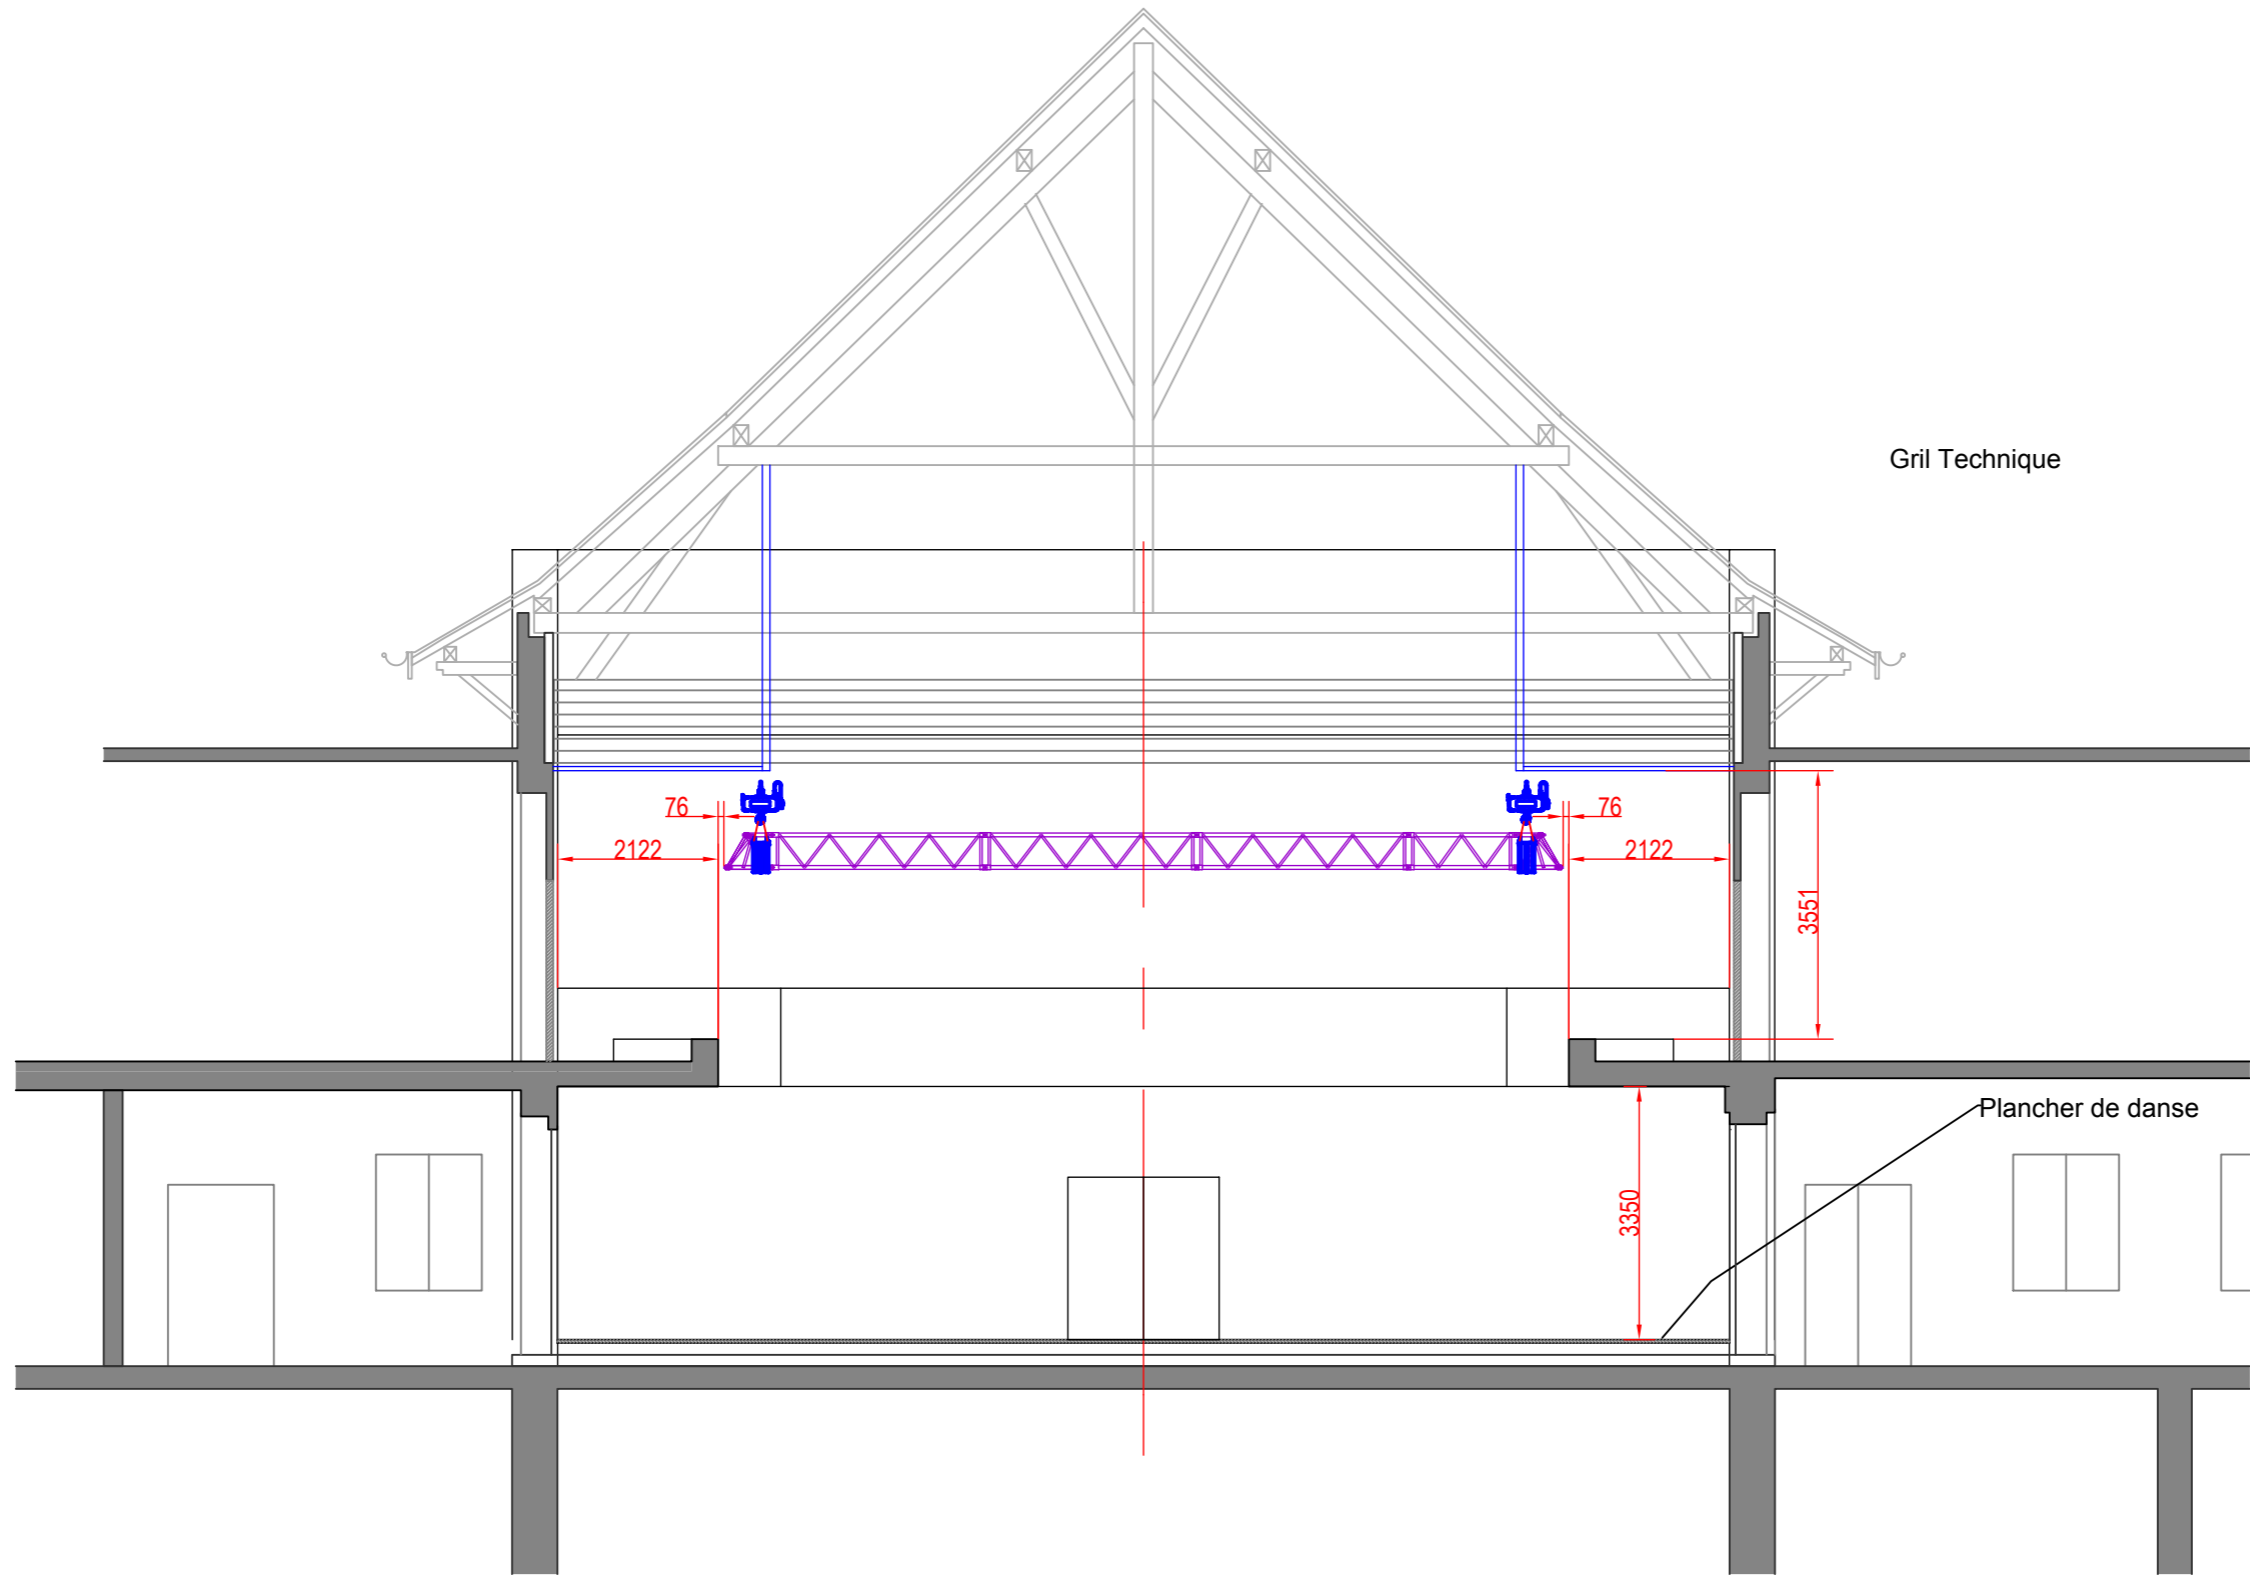

<b>ARTSCENO Sàrl</b> J.Pierangelo et Ph.Warrant www.artsceno.ch info@artsceno.ch	Scénographie d'équipement Rue de la coulouvrenière 8 CH-1204 Genève 022 328 03 04	Objet: Salle communale des eaux vives	Echelle: 1/100 En A3	
		ADC		Date: 14.11.2011
		Coupe Transversale sur scène		Indice: A

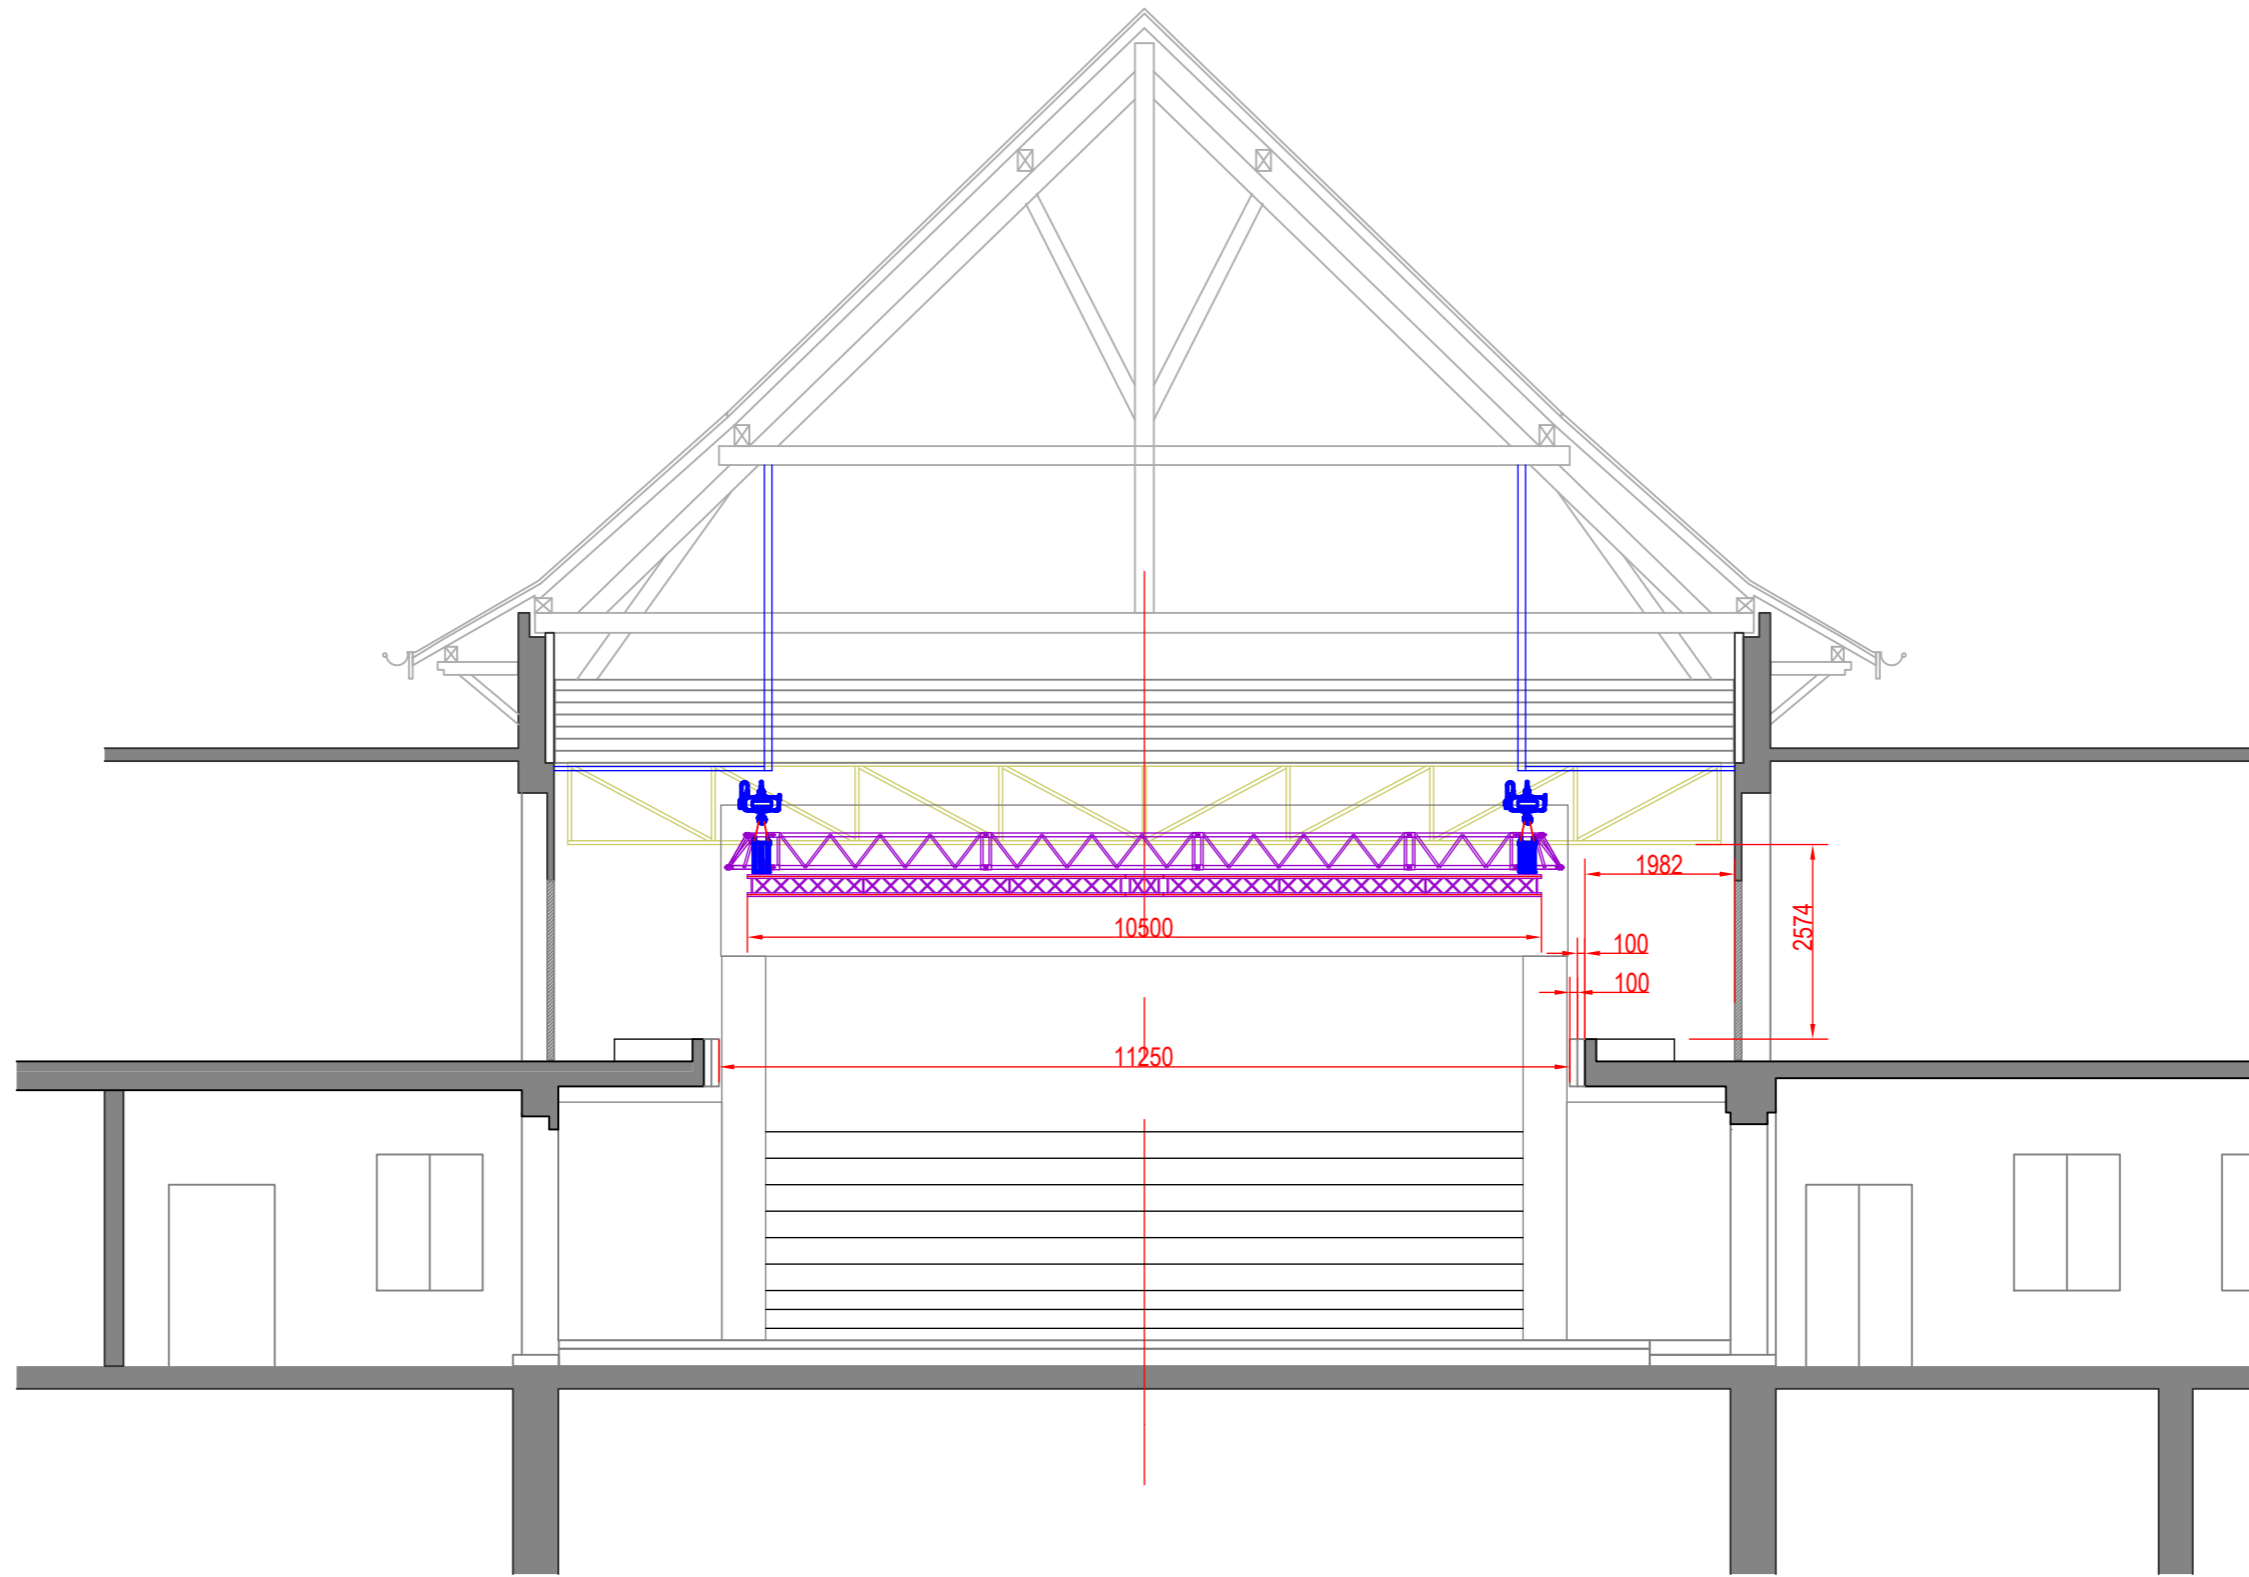

<b>ARTSCENO Sàrl</b> J.Pierangelo et Ph.Warrant www.artsceno.ch info@artsceno.ch	<i>Scénographie d'équipement</i> Rue de la coulouvrenière 8 CH-1204 Genève 022 328 03 04	Objet: Salle communale des eaux vives	Echelle: 1/100 En A3	
		ADC		Date: 14.11.2011
		Coupe Transversale sur gradins		Indice: A